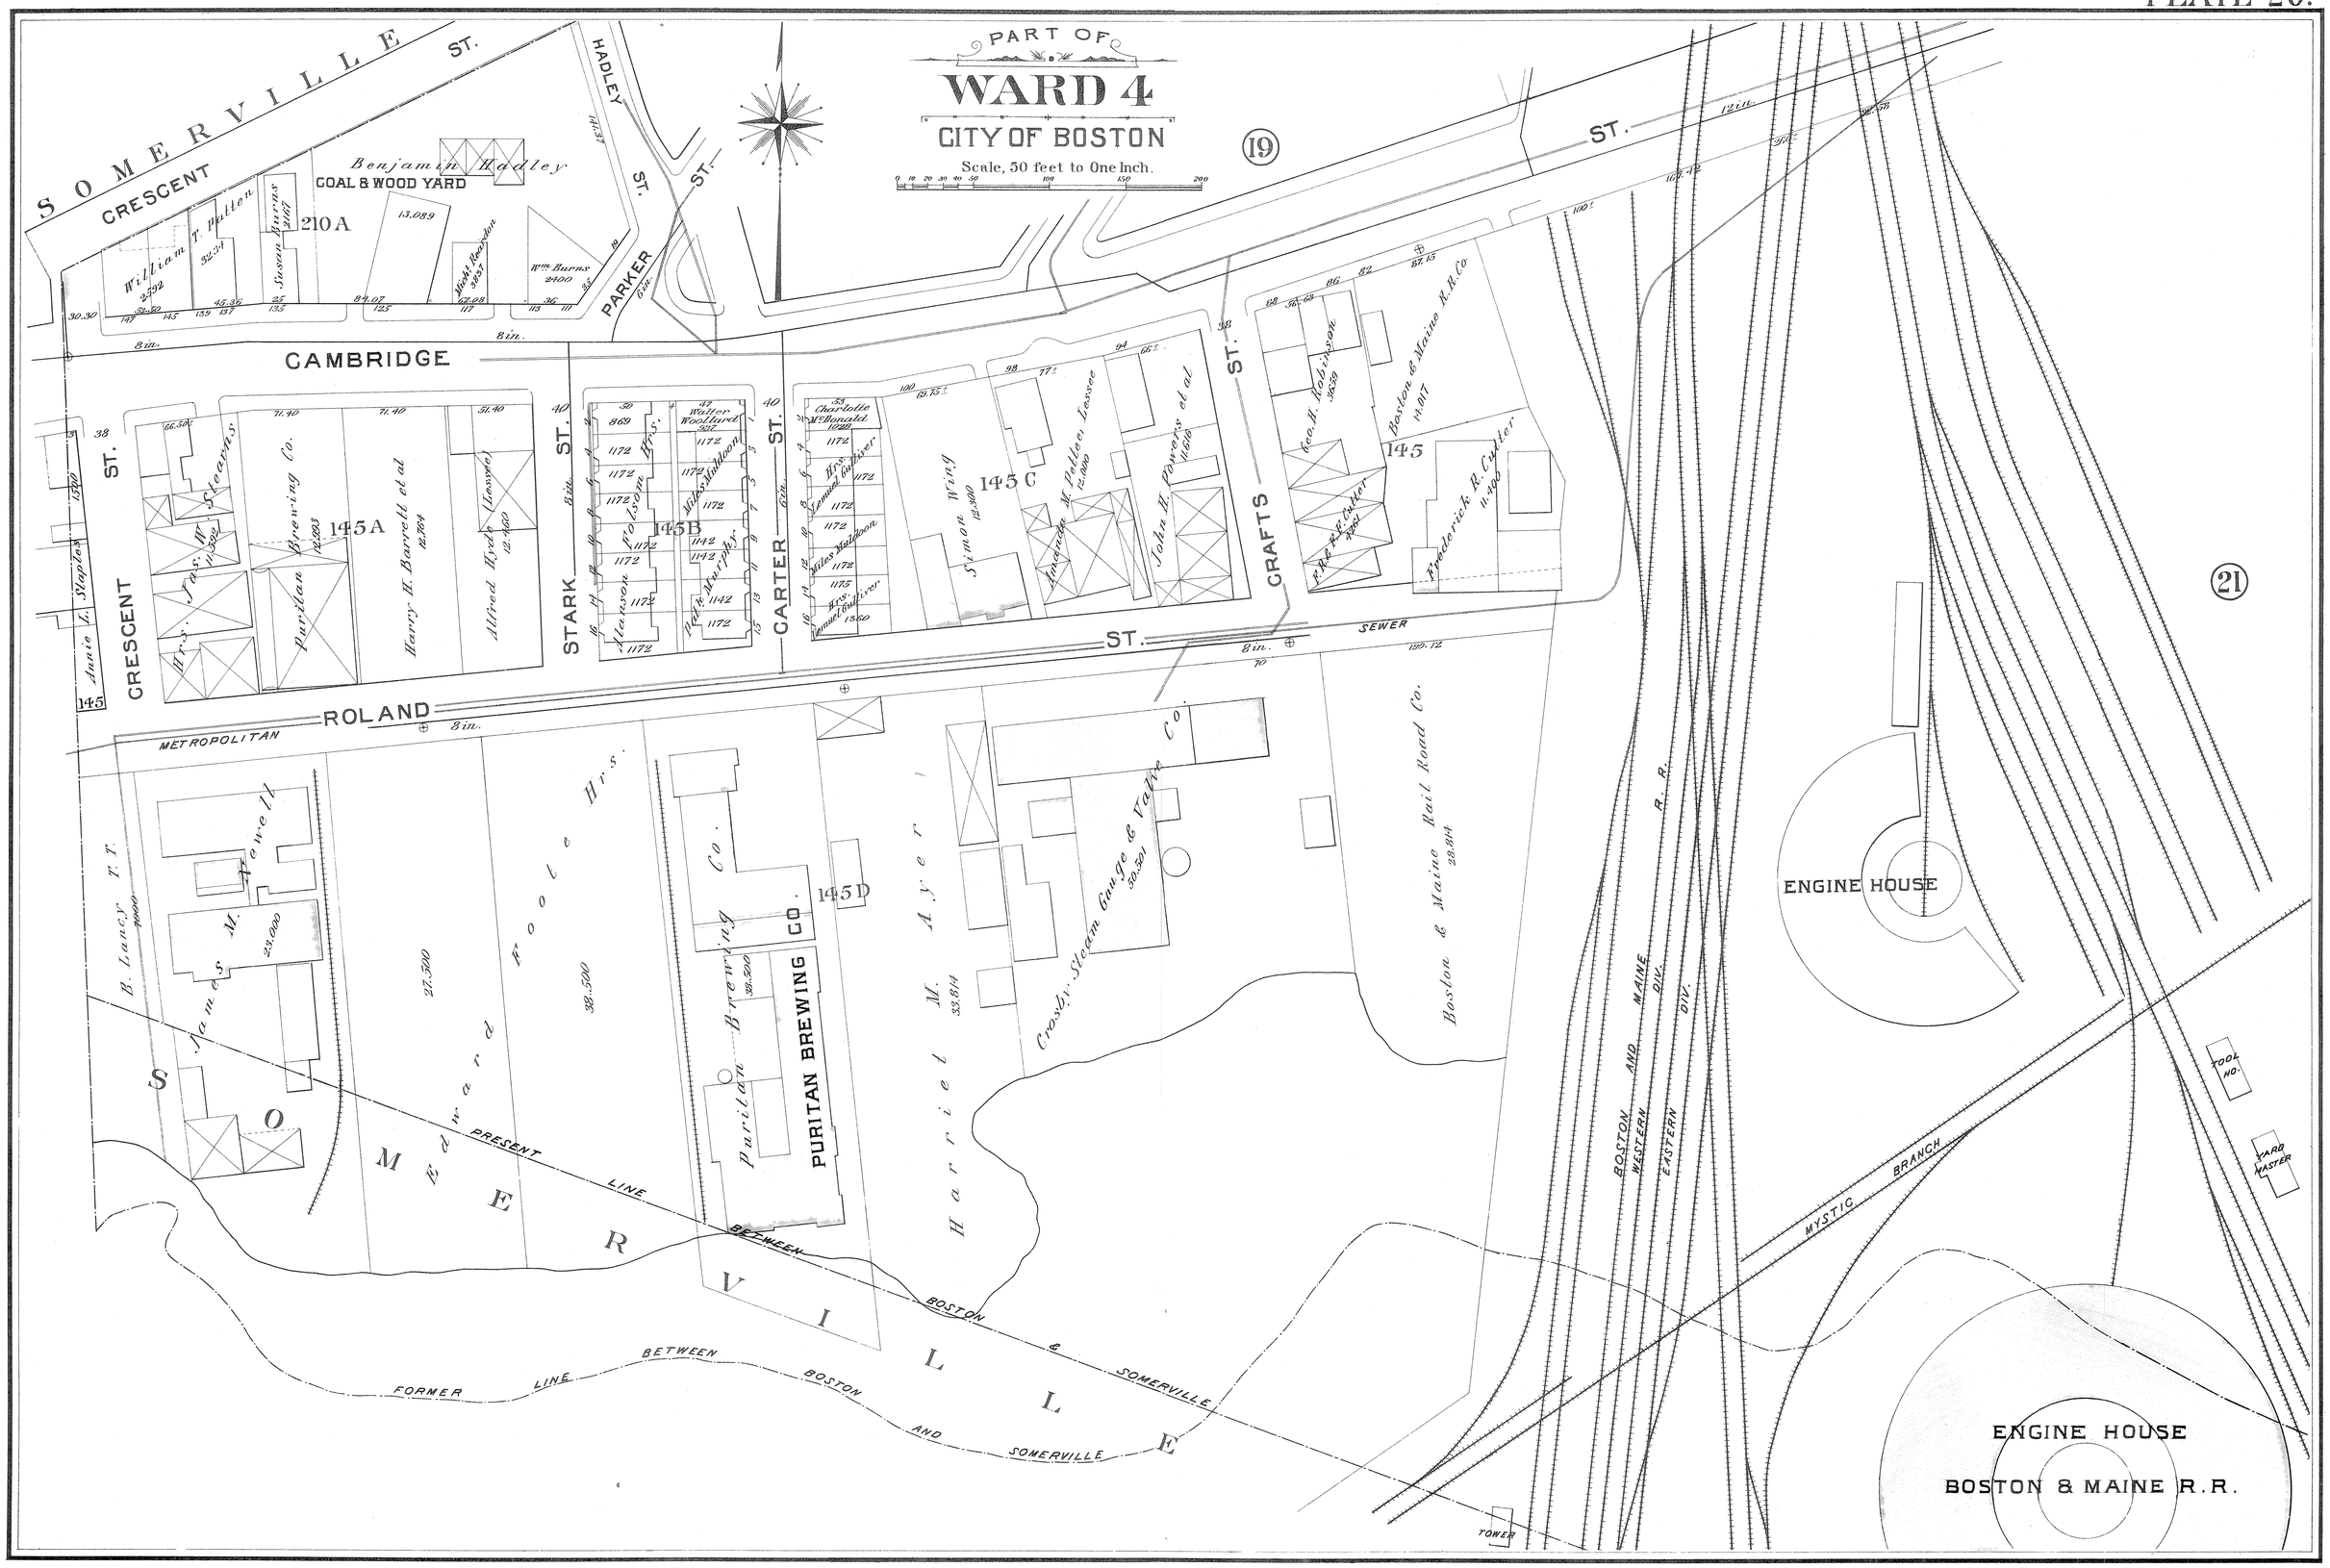
PART OF
WARD 4
CITY OF BOSTON
Scale, 50 feet to One Inch.
SOMERVILLE
CRESCENT ST.
HADLEY ST.
PARKER ST.
CAMBRIDGE
STARK ST.
CARTER ST.
CRAFTS ST.
ROLAND ST.
METROPOLITAN SEWER
Benjamin Hadley
COAL & WOOD YARD
210 A
William T. Patten
Susan Burns
Wm. Burns
145 A
Harry H. Barrett et al
Alfred Hyde (Lessee)
Puritan Brewing Co.
145 B
Walter Woollard
Alanson Folsom Hrs.
Miles Muldoon
Patk. Murphy
145 C
Simon Wing
Amanda M. Pelleer Lessee
John H. Powers et al
Geo. H. Robinson
Boston & Maine R.R. Co.
Frederick R. Cutter
145
Annie L. Staples
145
James M. Newell
B. Lancy T.T.
Edward Foote Hrs.
Puritan Brewing Co.
PURITAN BREWING CO.
145 D
Harriet M. Ayer
Crosby Steam Gauge & Valve Co.
Boston & Maine Rail Road Co.
ENGINE HOUSE
BOSTON AND MAINE R.R.
WESTERN DIV.
EASTERN DIV.
MYSTIC BRANCH
TOOL HO.
YARD MASTER
TOWER
PRESENT LINE BETWEEN BOSTON & SOMERVILLE
FORMER LINE BETWEEN BOSTON AND SOMERVILLE
ENGINE HOUSE
BOSTON & MAINE R.R.
19
21